


1階 平面図 1/50



2階 平面図 1/50

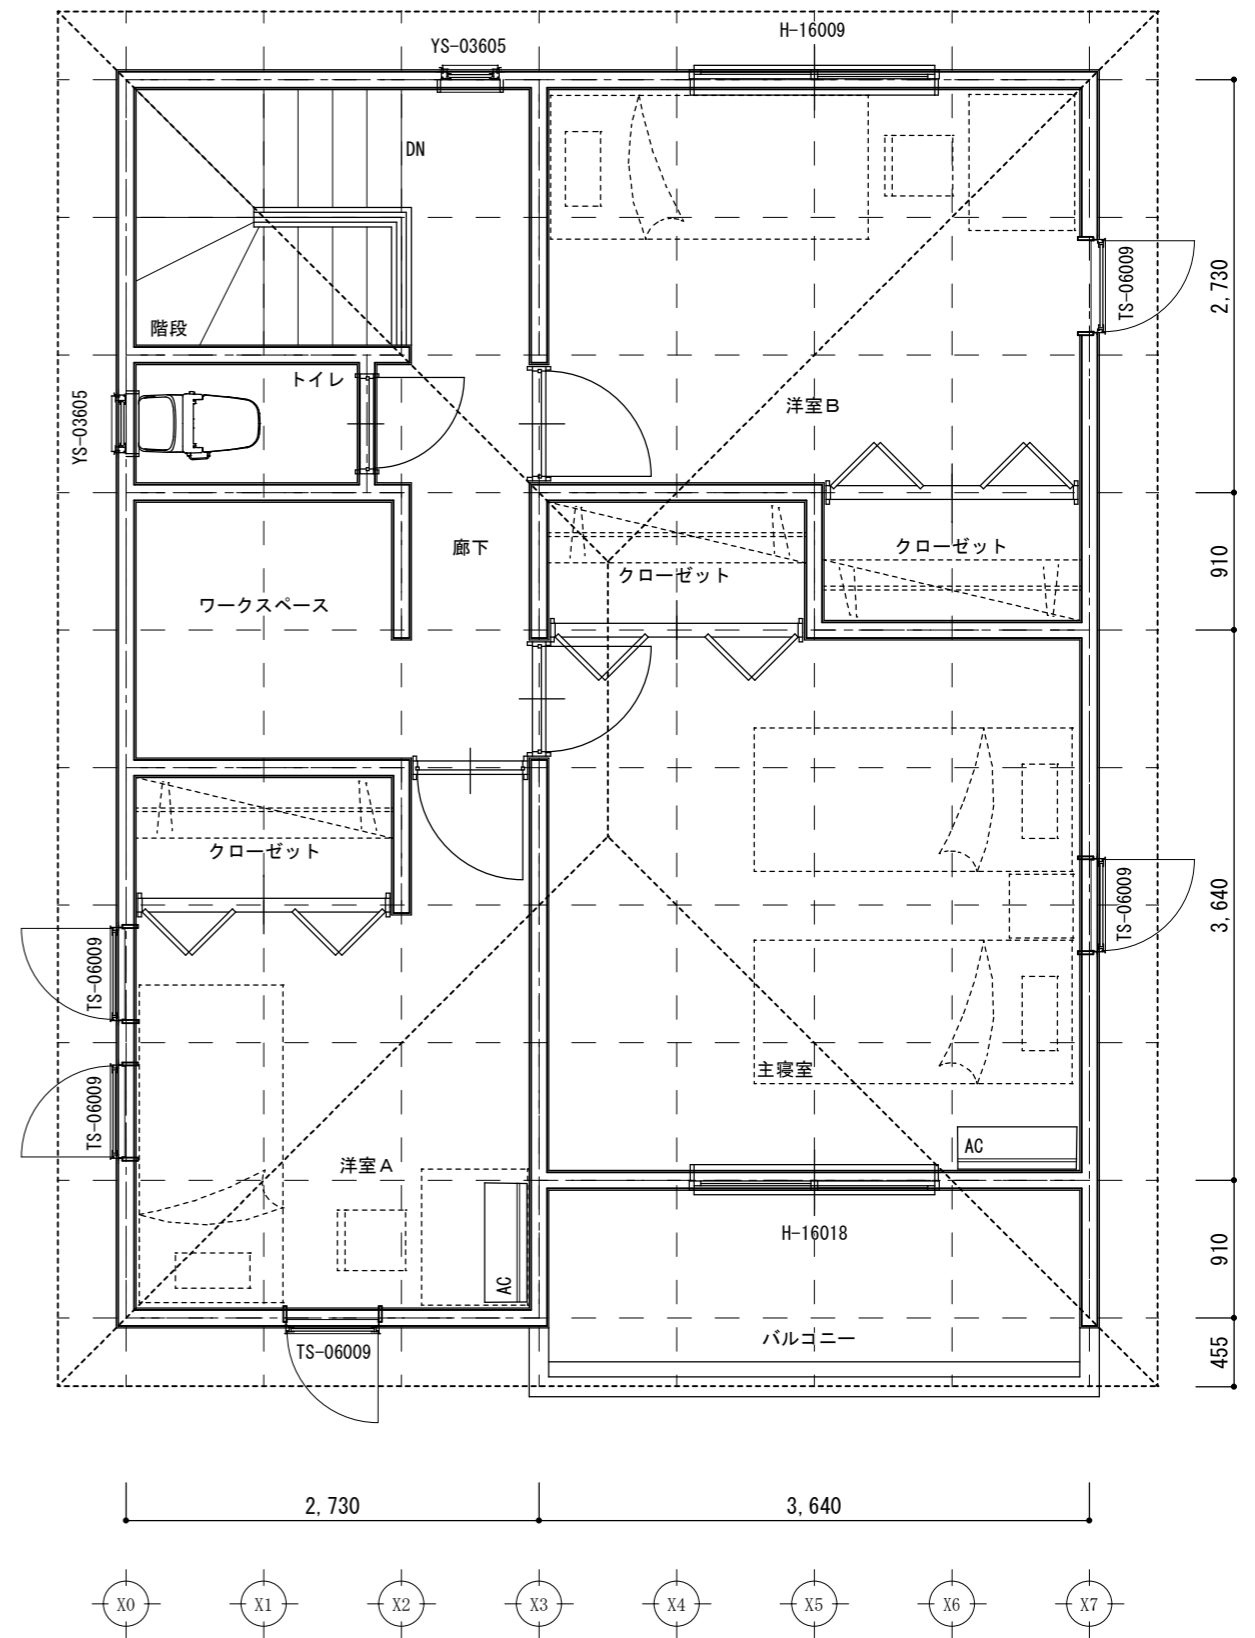

Avenir

二級建築士事務所  
千葉県知事登録  
第2-2101-7353号

二級建築士 宮負 裕一  
千葉県知事登録第17520号

承認

設計

縮尺  
1:50

設計年月日

工事名称

図面名称

様邸 新築工事

平面図 (S-1)

図面番号

3/7