




北 立面図

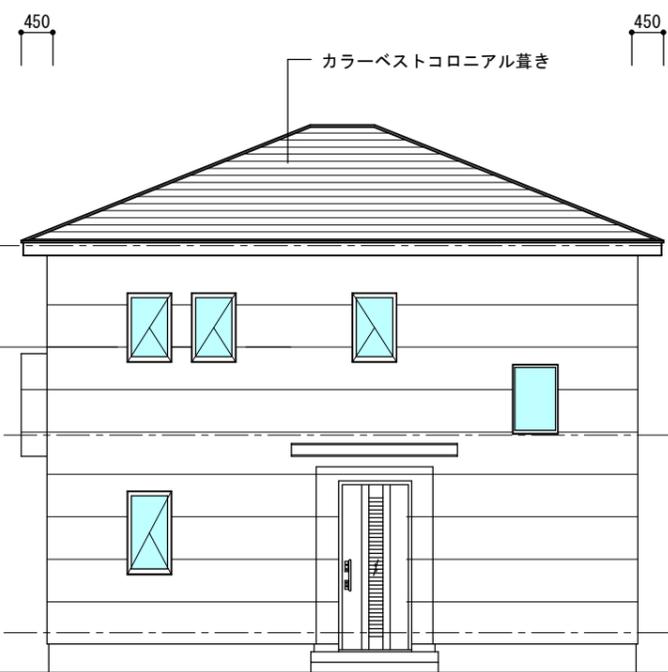

東 立面図

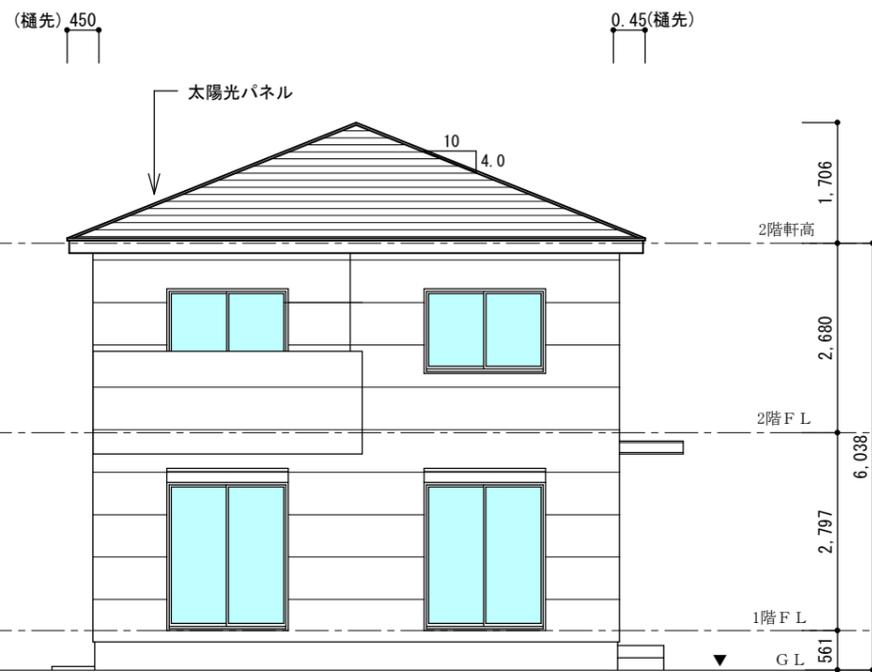

南 立面図

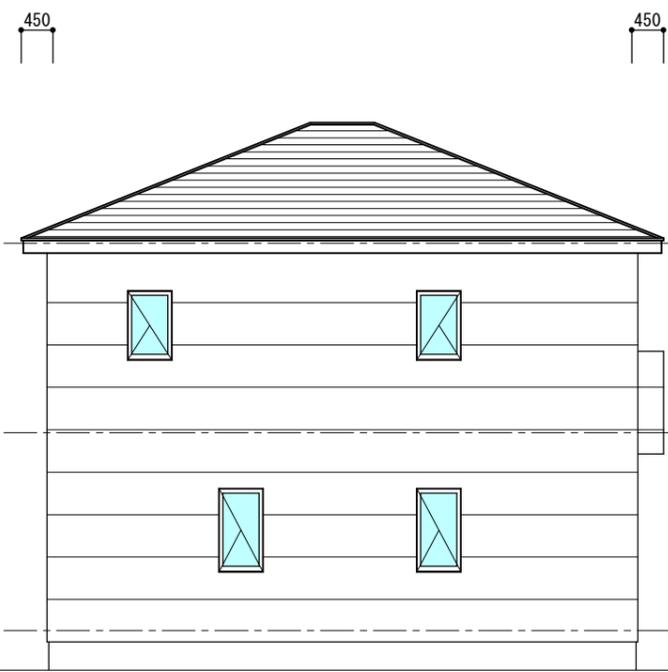

西 立面図



Avenir

二級建築士事務所  
千葉県知事登録  
第2-2101-7353号

二級建築士 宮負 裕一  
千葉県知事登録第17520号

承認

設計

縮尺  
1/100

設計年月日

工事名称

様邸 新築工事

図面名称

立面図 (E-2)

図面番号

5/7