




北 立面図

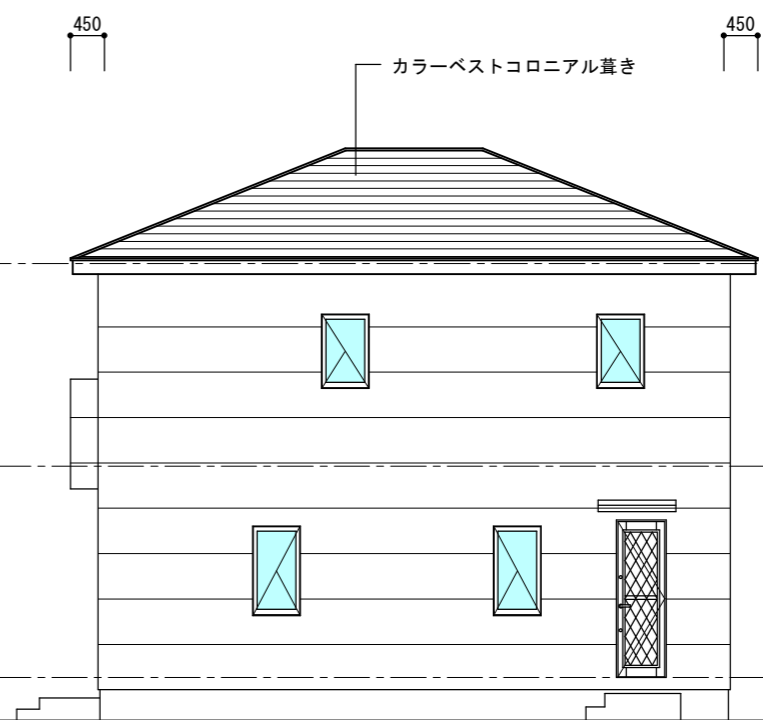

東 立面図

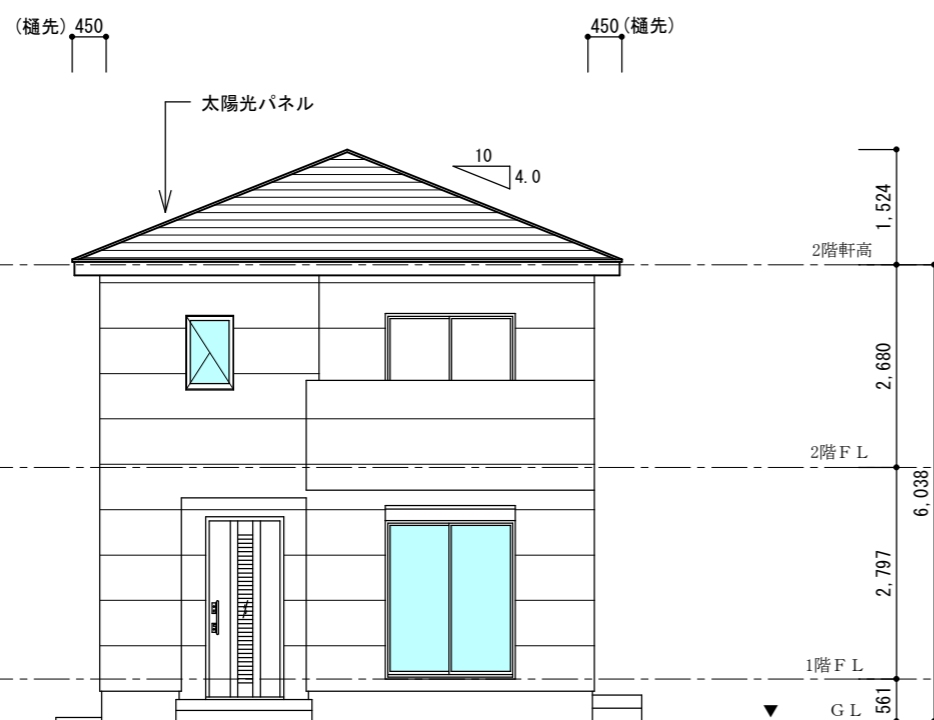

南 立面図

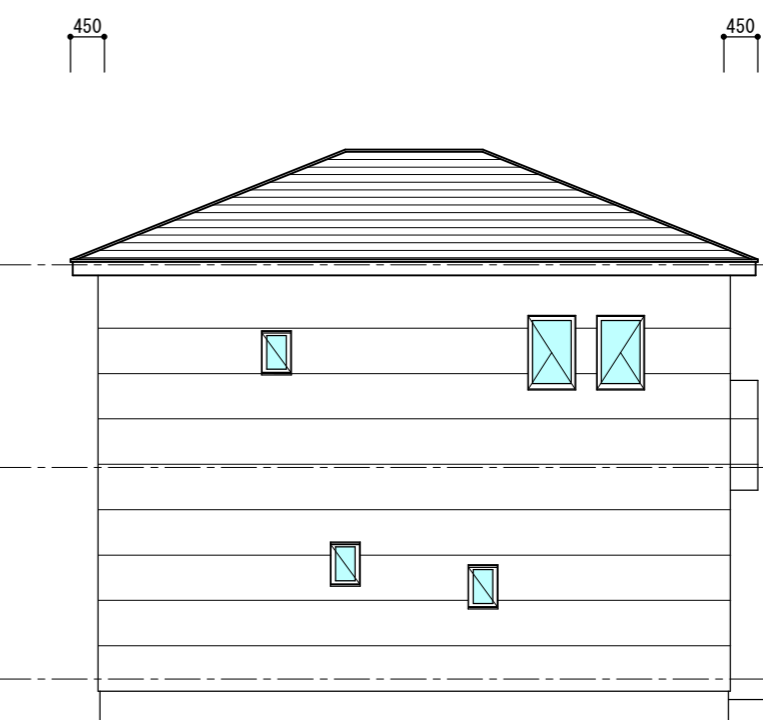

西 立面図



Avenir

二級建築士事務所
千葉県知事登録
第2-2101-7353号

二級建築士 宮負 裕一
千葉県知事登録第17520号

承認

設計

縮尺
1/100

設計年月日

工事名称

図面名称

様邸 新築工事

立面図 (S-1)

図面番号

6/7