
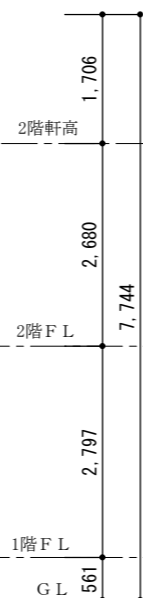


(樋先)0.45

0.45(樋先)

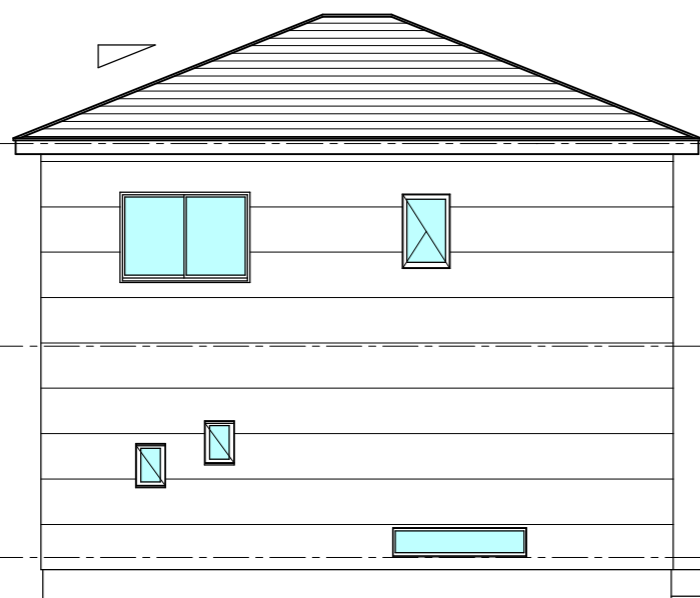


北 立面図

450

0.45



カラーベストコロニアル葺き

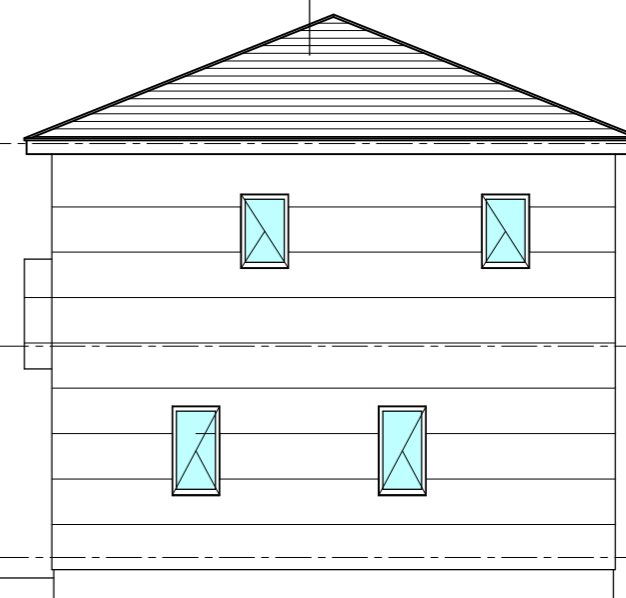

東 立面図

(樋先)0.45


0.45(樋先)

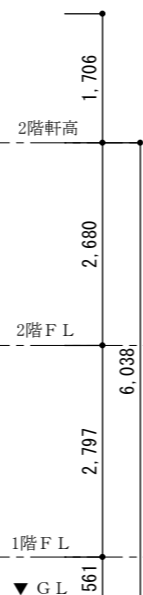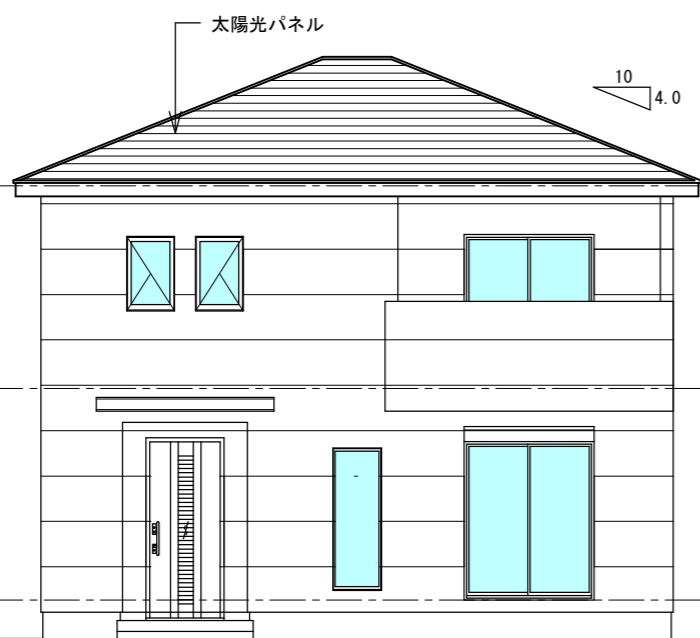

南 立面図

450

0.45

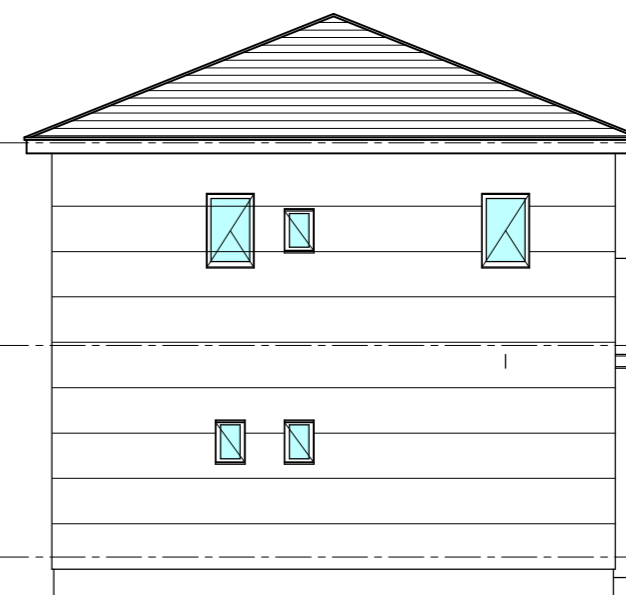

西 立面図



Avenir

二級建築士事務所
千葉県知事登録
第2-2101-7353号

二級建築士 宮負 裕一
千葉県知事登録第17520号

承認

設計

縮尺 1/100

設計年月日

工事名称

様邸 新築工事

図面名称

立面図 (S-2)

図面番号

設-1